os. **NIEPODLEGŁOŚCI**

budynki nr 14 i 15
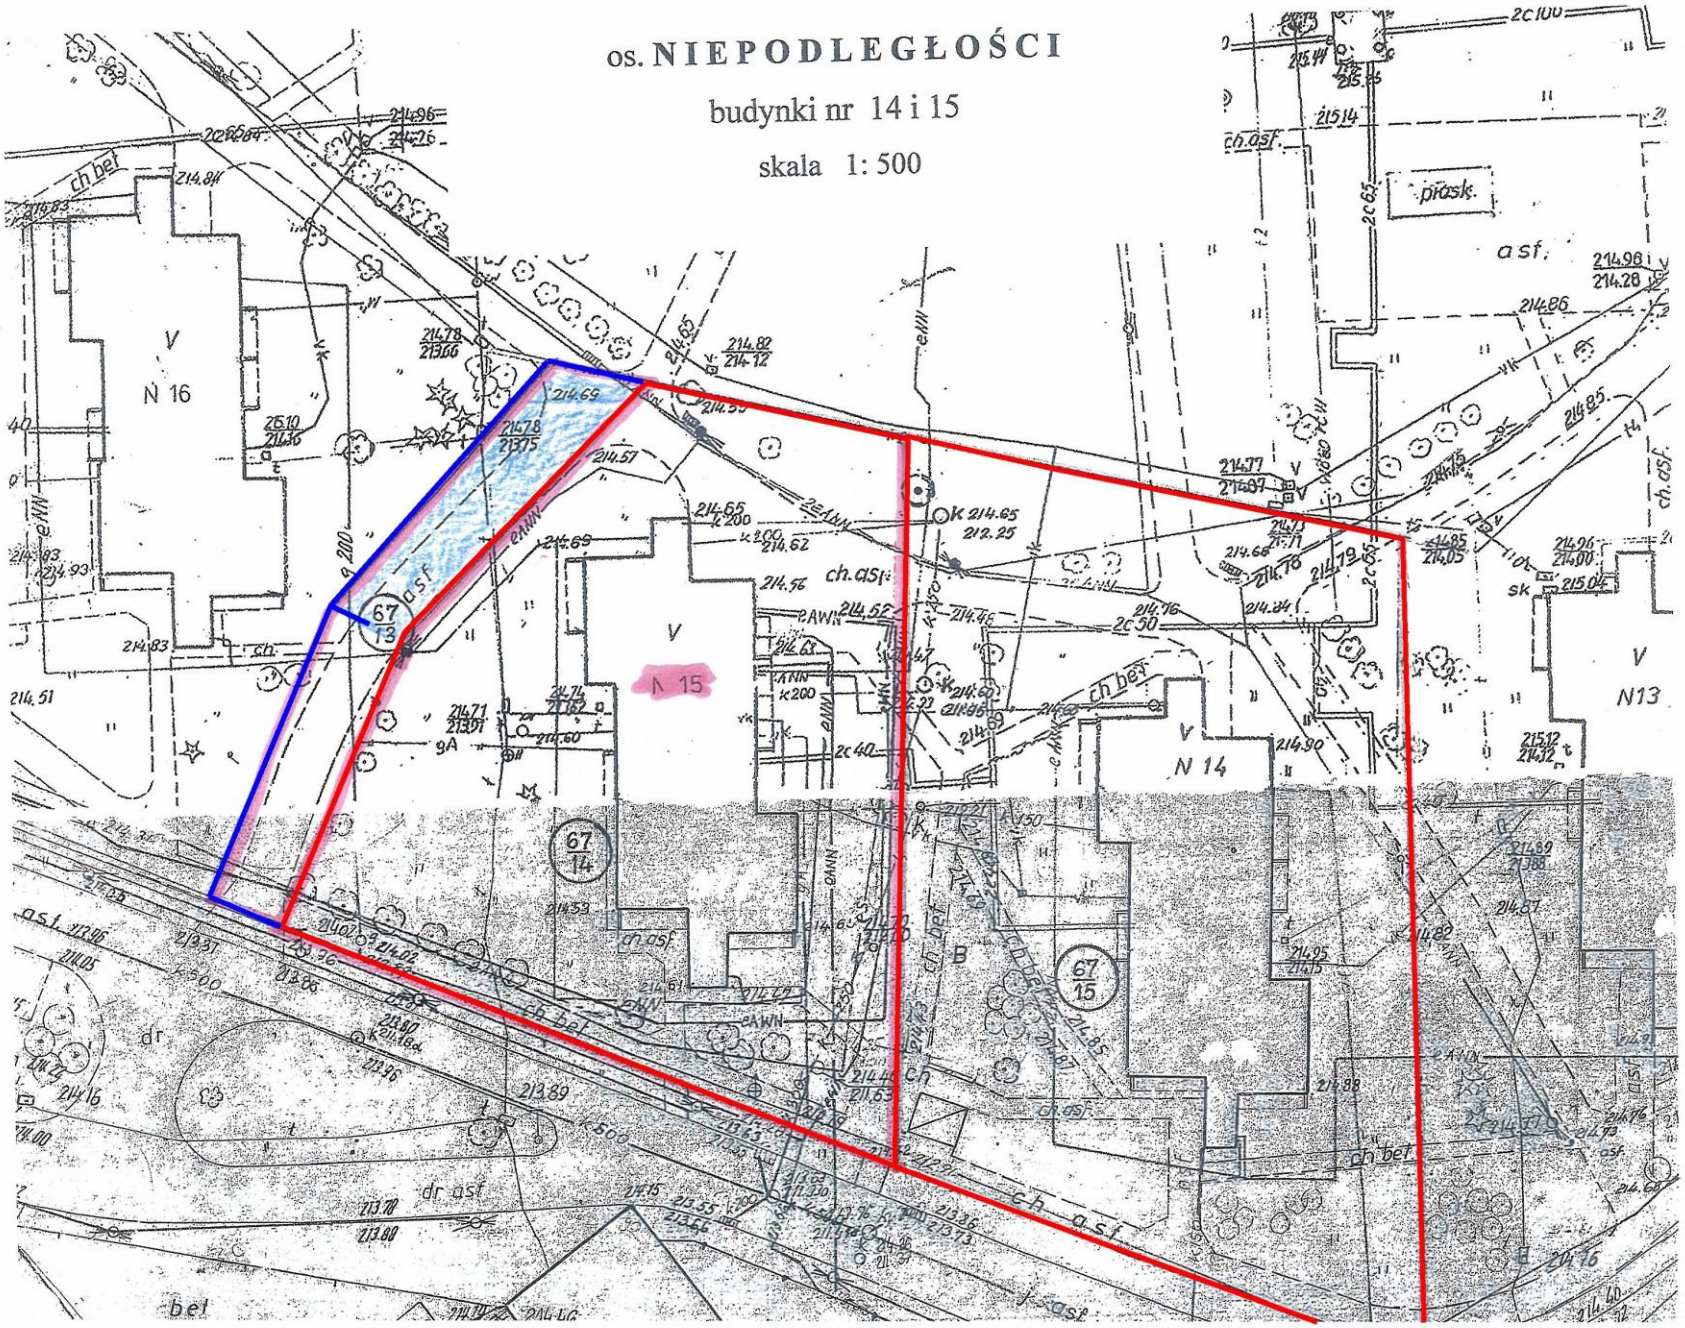
skala 1: 500