


os. SPÓŁDZIELCZE

budynek nr 16

skala 1:500

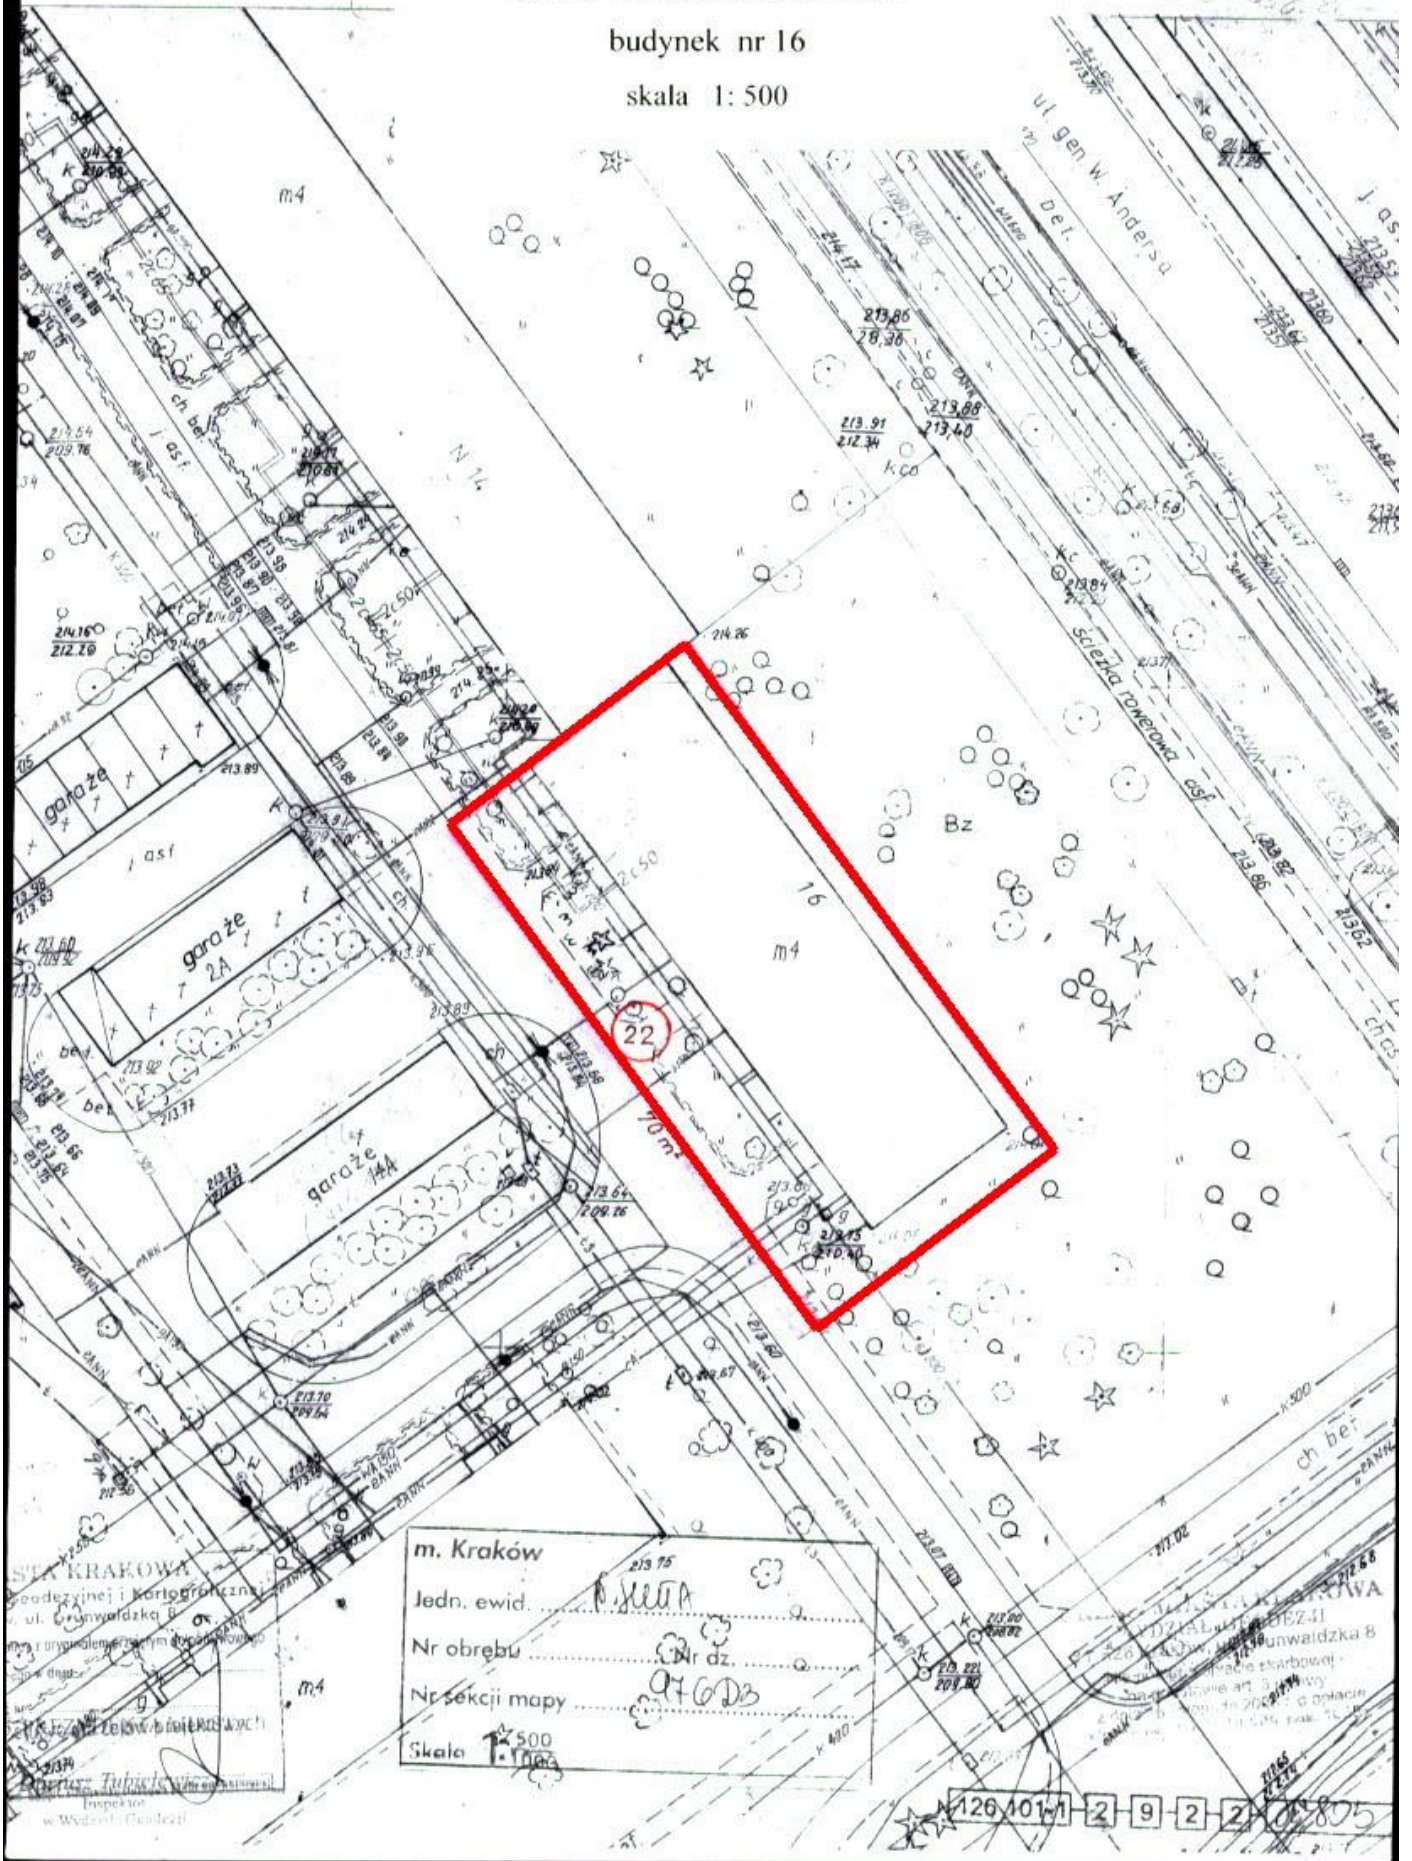

m. Kraków  
Jedn. ewid. ....  
Nr obrebu .....  
Nr dz. ....  
Nr sekcji mapy .....  
Skala 1:500

126 101 1 2 9 2 2 0 8 0 5