

os. ALBERTYŃSKIE


budynki nr 13, 14 i 15

tereny zielone - 3/8 działki nr 60/9 - 1194 m²

droga - 1/3 działki nr 60/12 - 176 m²

teren zielony - 1/2 działki nr 64/1 - 926,5 m²

skala 1: 500

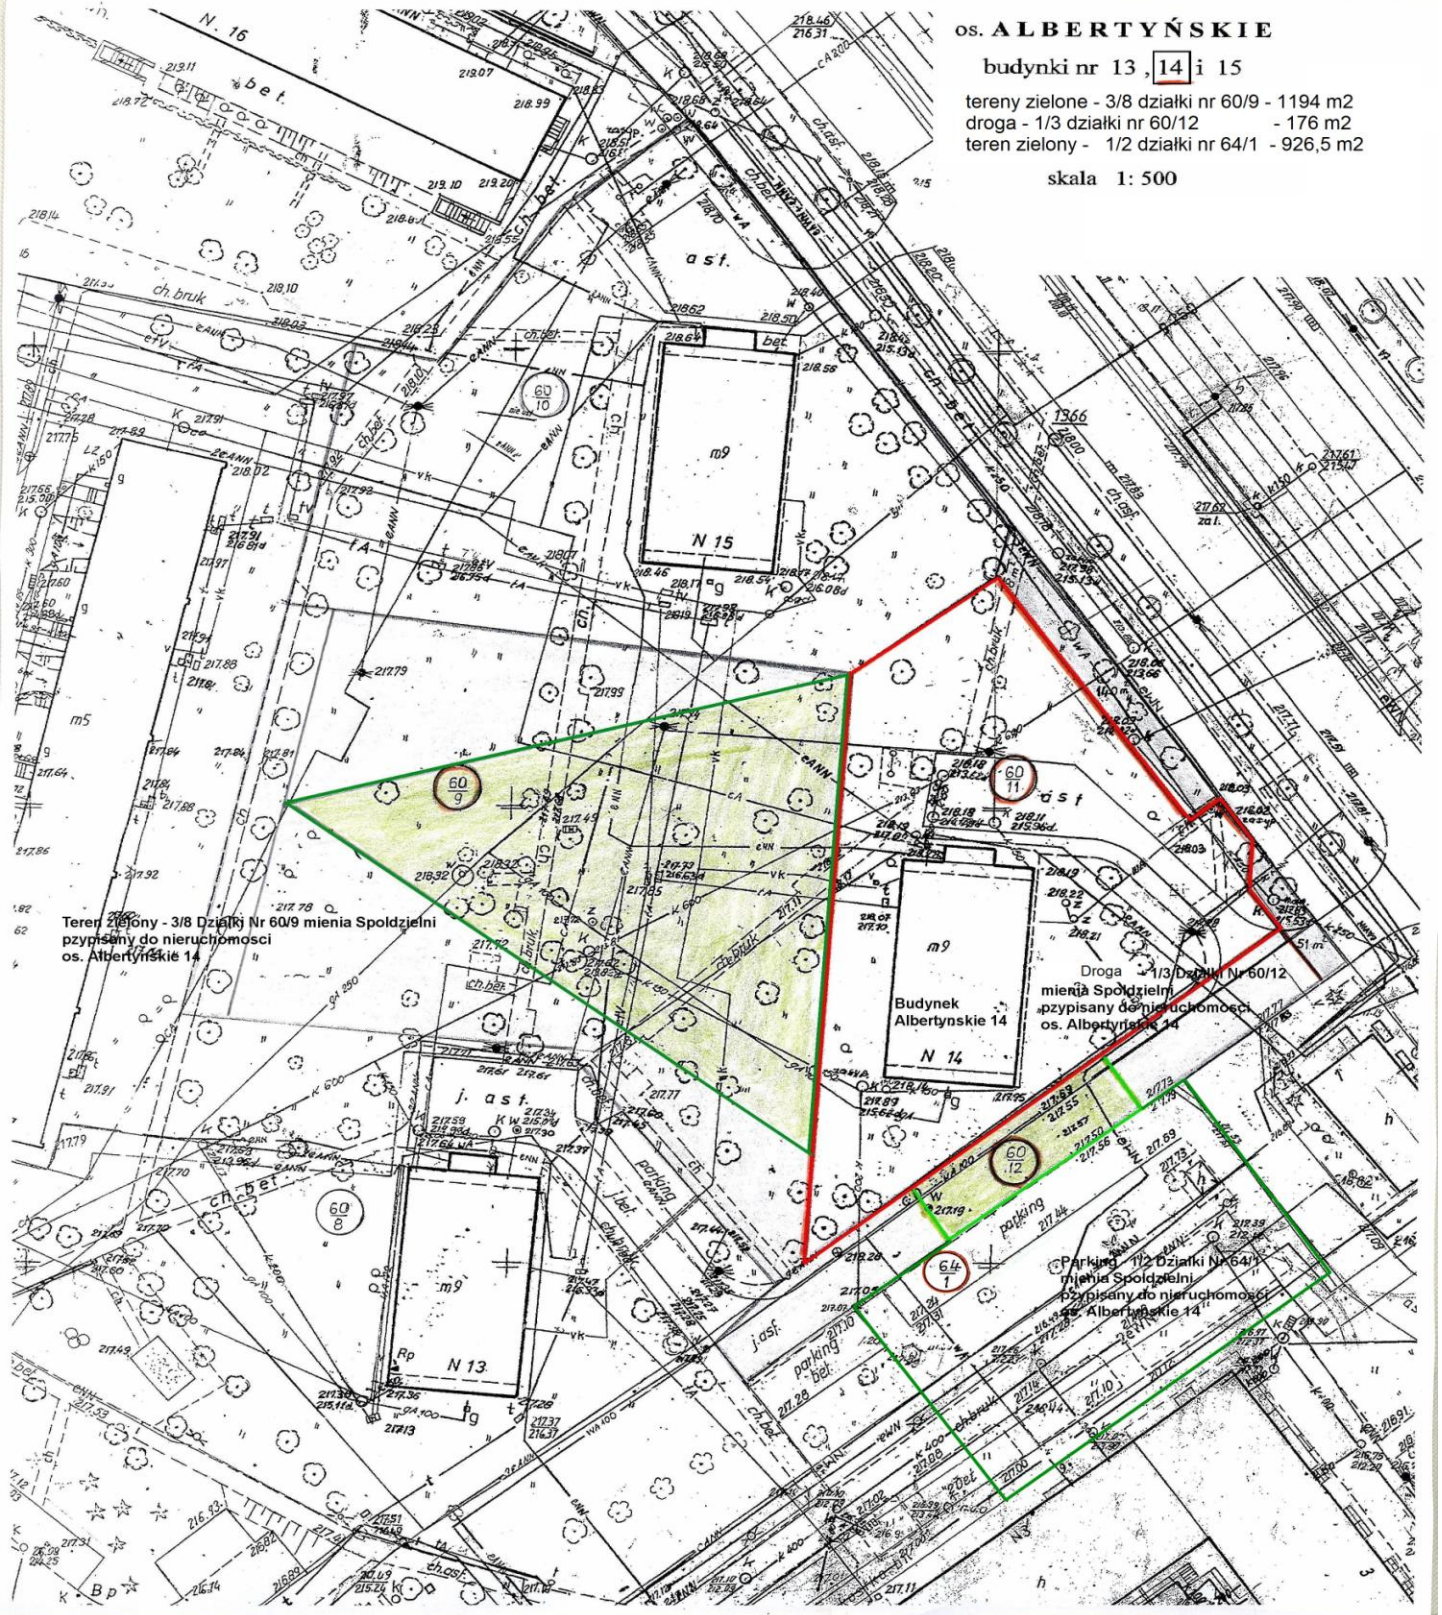

Tereny Zielone - 3/8 Działki Nr 60/9 mienia Spółdzielni
przypisany do nieruchomości
os. Albertyńskie 14

Droga - 1/3 Działki Nr 60/12
mierza Spółdzielni
przypisany do nieruchomości
os. Albertyńskie 14

Parking - 1/2 Działki Nr 64/1
mienia Spółdzielni
przypisany do nieruchomości
os. Albertyńskie 14